




PALIFICATA DI SOSTEGNO A DOPPIA PARETE

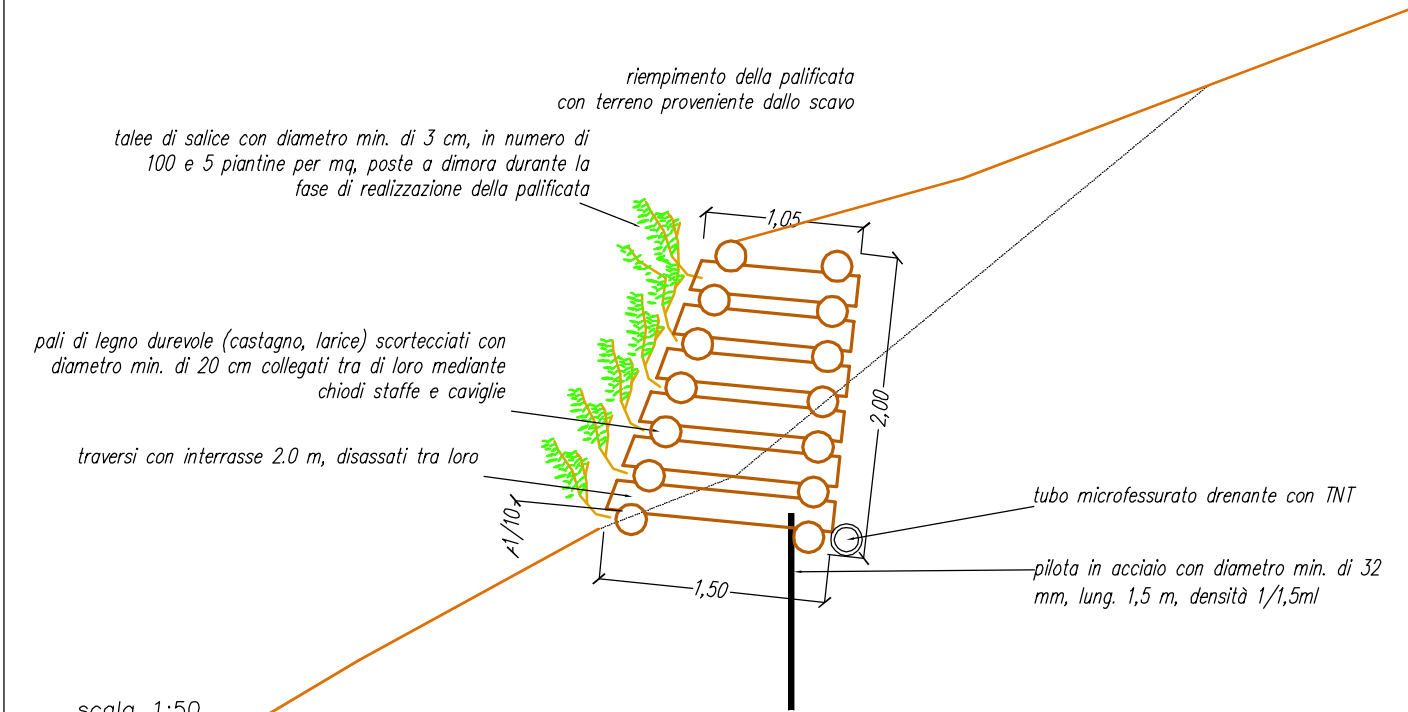

PARTICOLARI DEI GIUNTI SUI CORRENTI

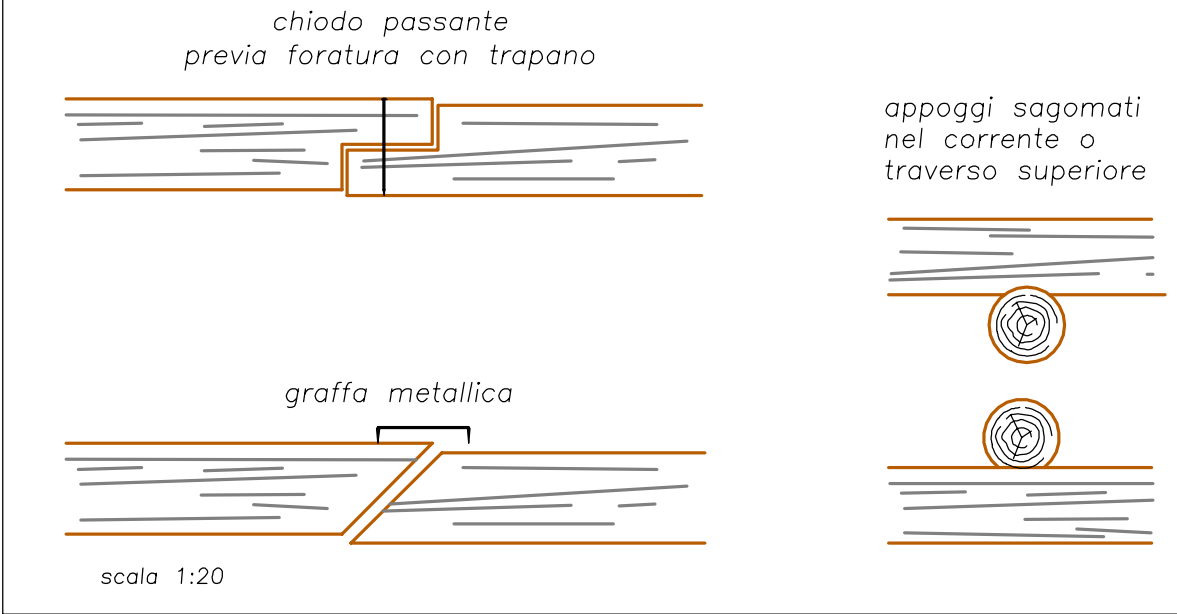



PARTICOLARI CUNETTA  
TRASVERSALE PER PISTA

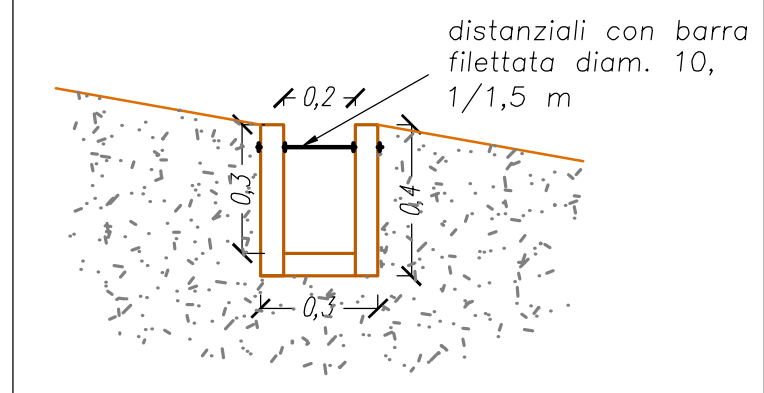

LEGENDA INTERVENTI

- pista in progetto
- muratura in pietrame a secco
- scogliere con talee
- palizzate
- cunetta longitudinale in terra
- cunetta trasversale in legname
- tombone
- palificata doppia in legname
- salto di fondo in pietrame
- massi da demolire

SCALA 1:500

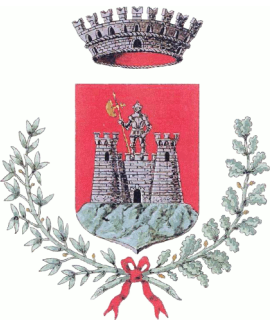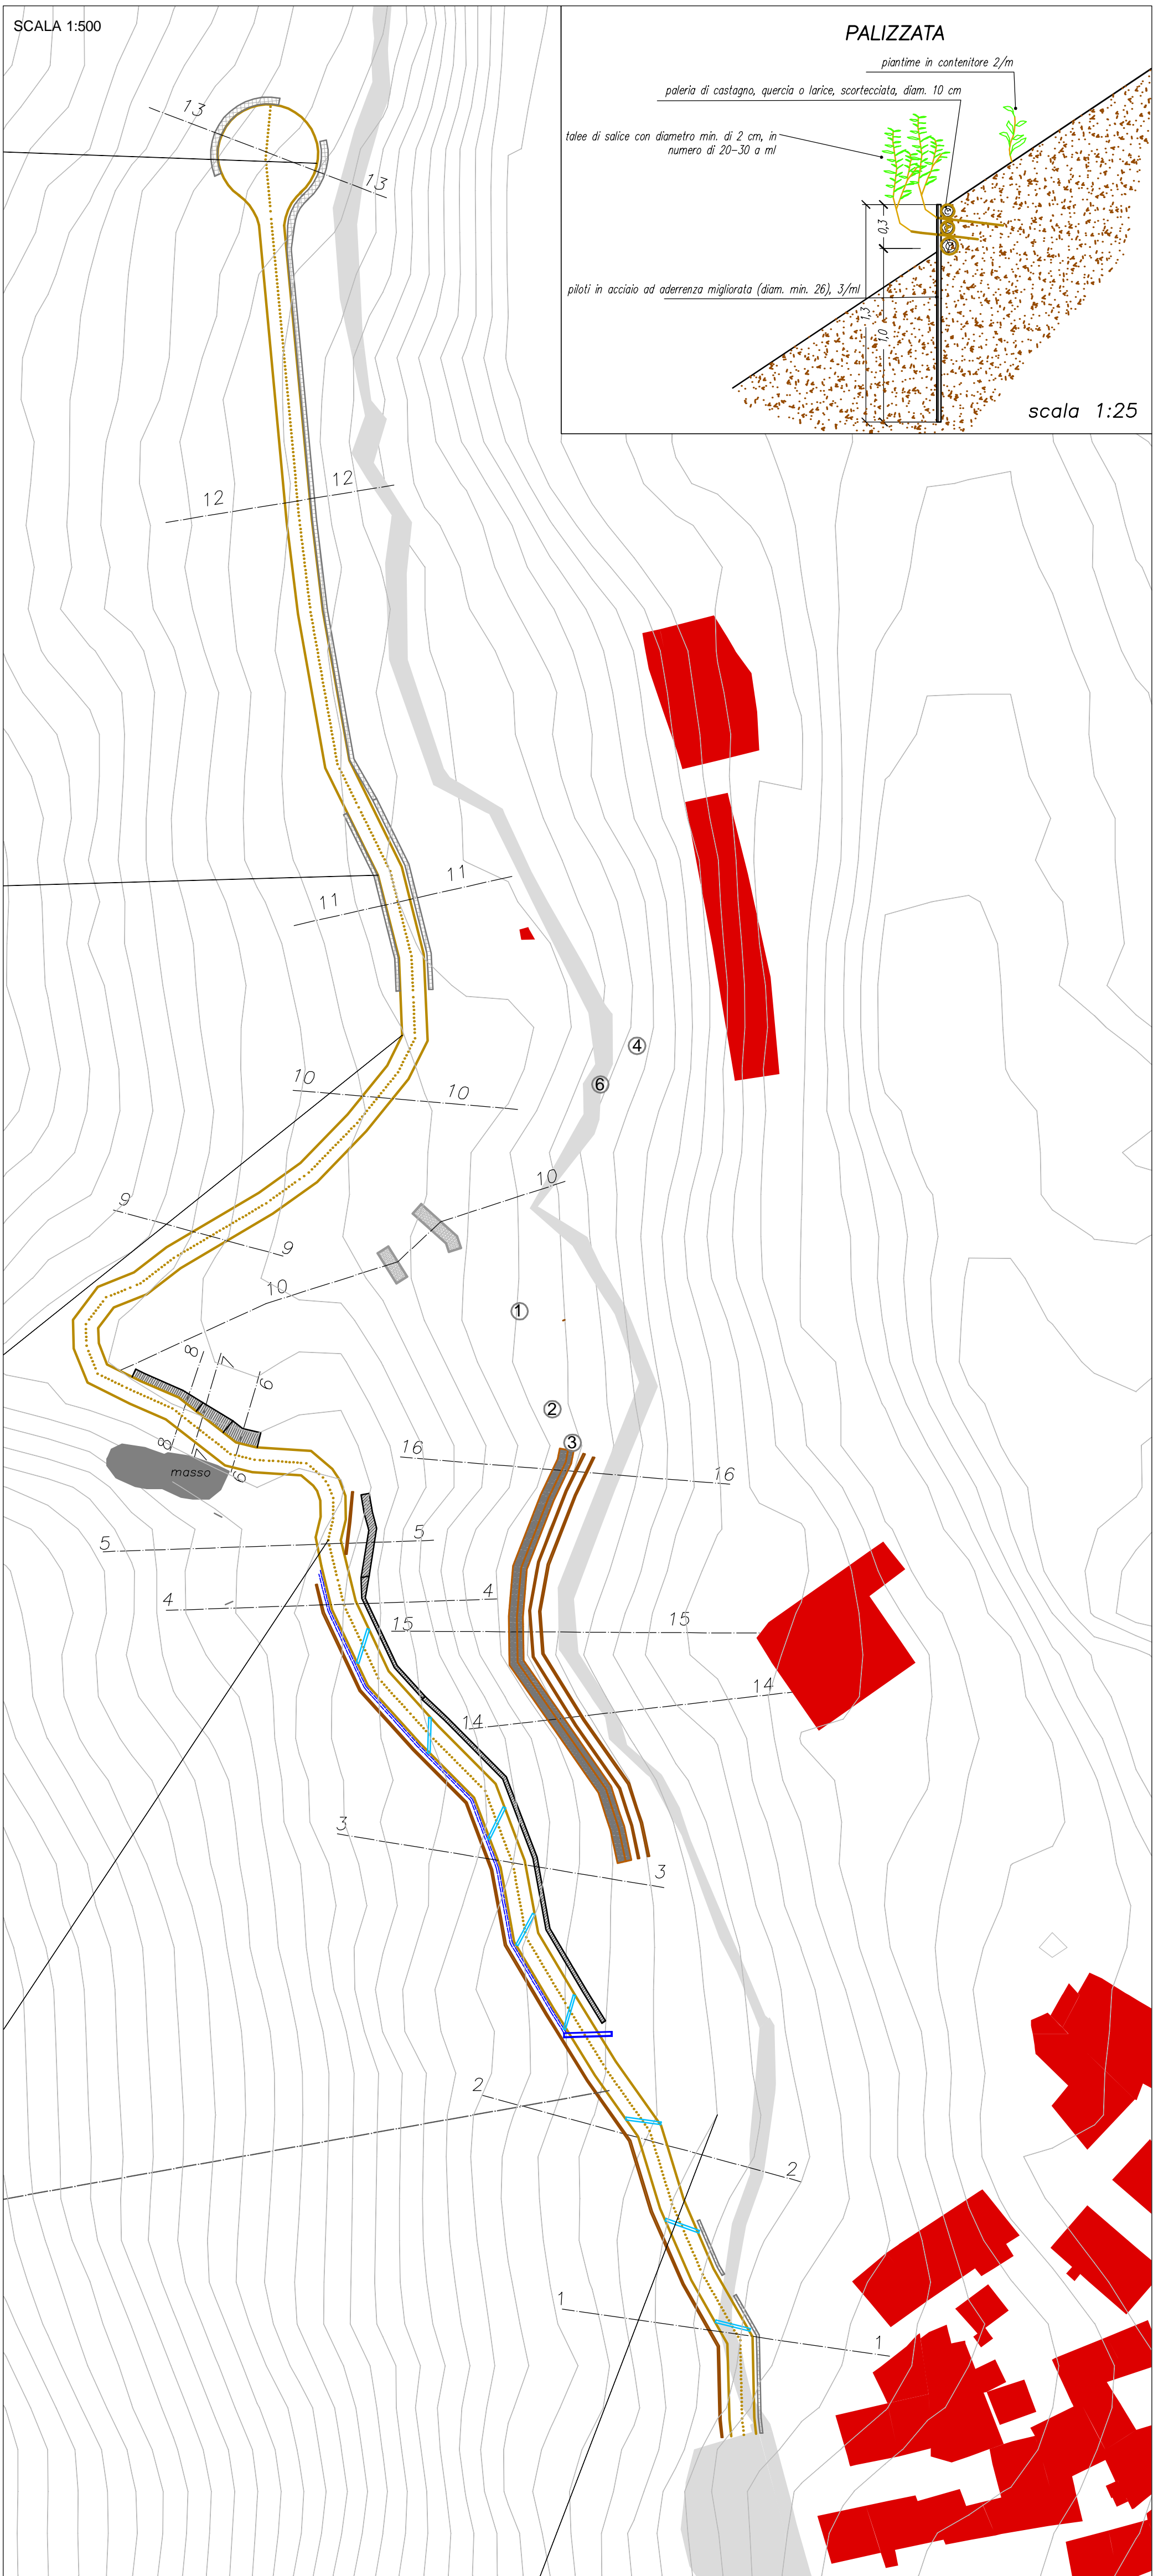

COMUNE di SPARONE

TAVOLA

2

MESSA IN SICUREZZA DEL TERRITORIO  
A RISCHIO IDROGEOLOGICO

Decreto 23 febbraio 2021

PROGETTO DEFINITIVO ESECUTIVO

PLANIMETRIA INTERVENTI SUL BASSO  
VERSANTE  
PARTICOLARI COSTRUTTIVI

GES.TER.  
studio associato dottori forestali

ottobre 2021

il Tecnico

il Committente