




SEZIONE 1

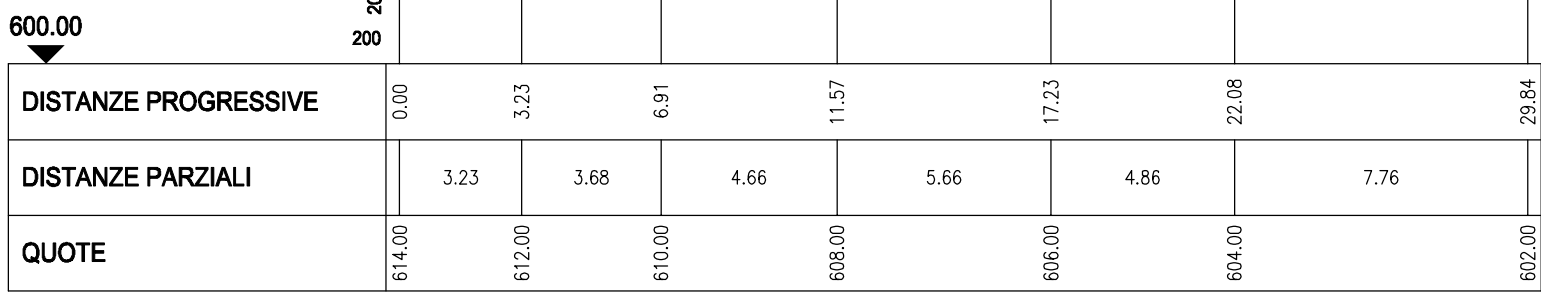


SEZIONE 4

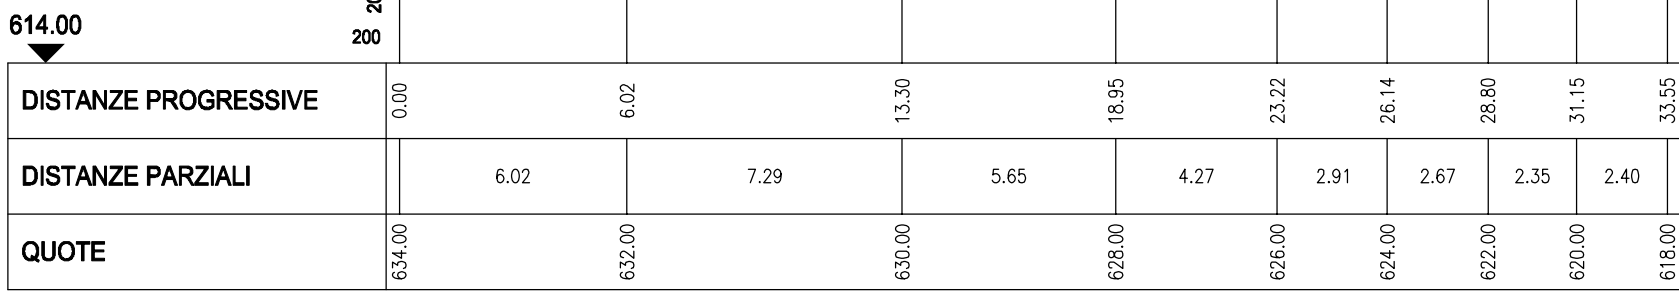


SEZIONE 2

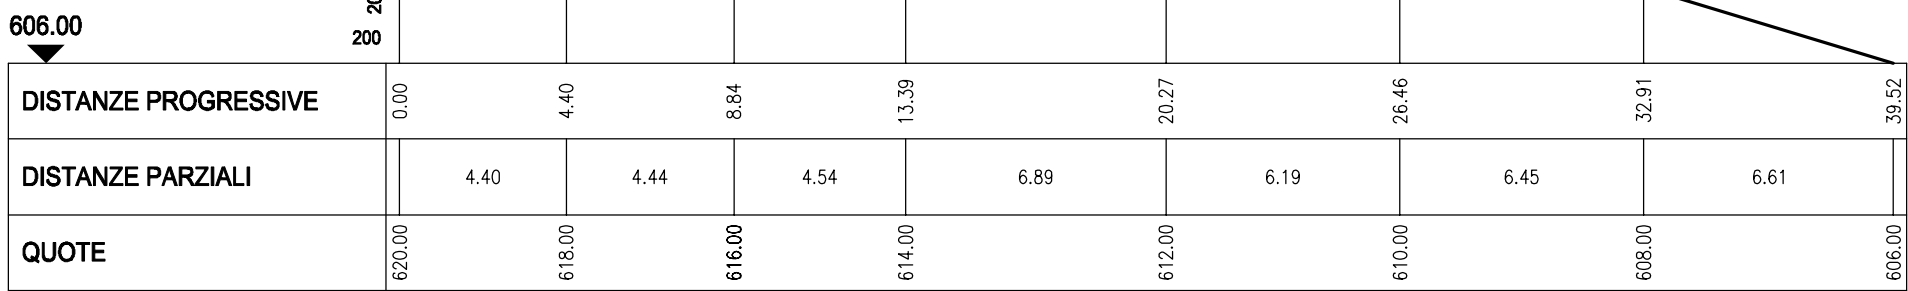


SEZIONE 3

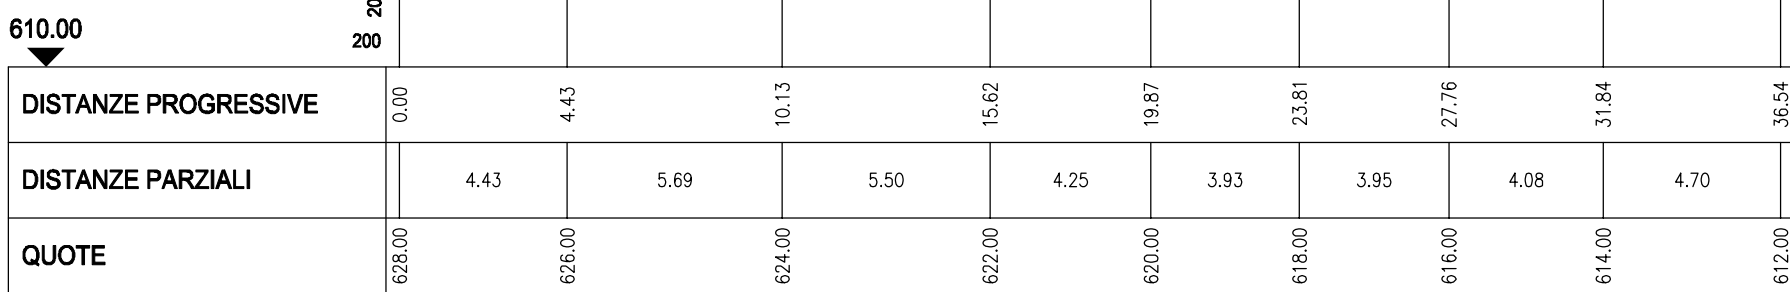


SEZIONE 11

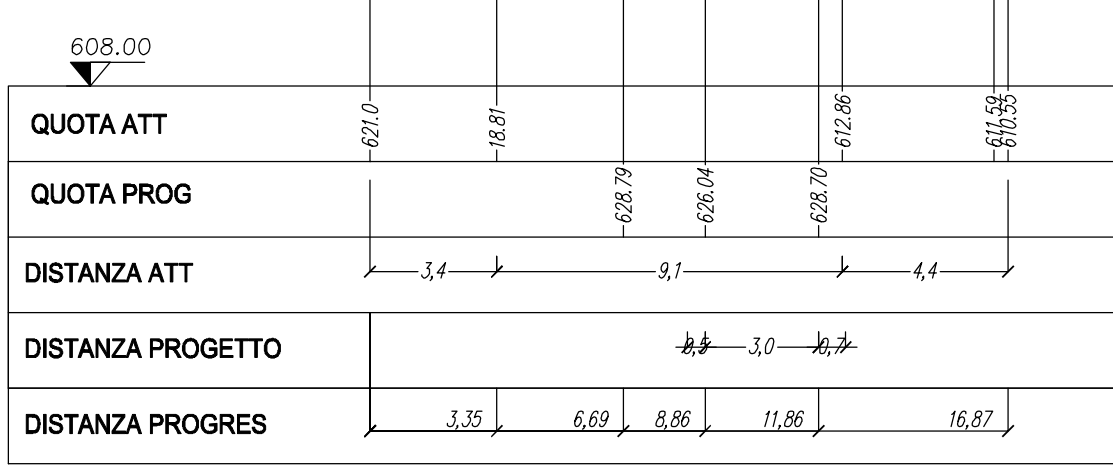


SEZIONE 12

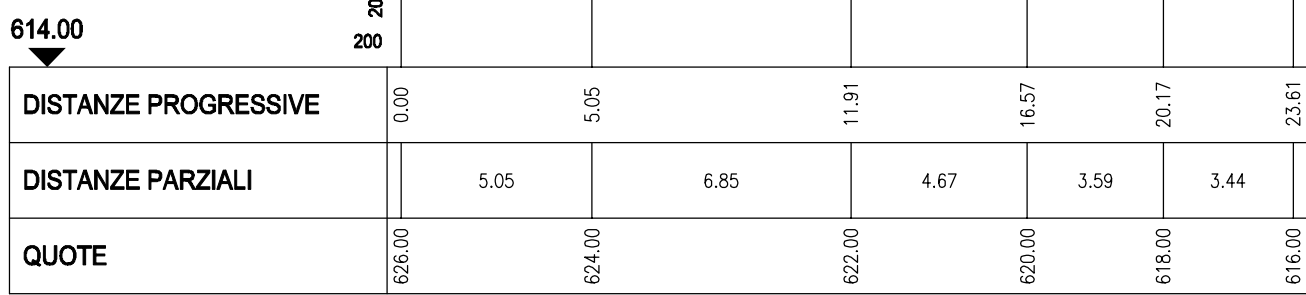


SEZIONE 13

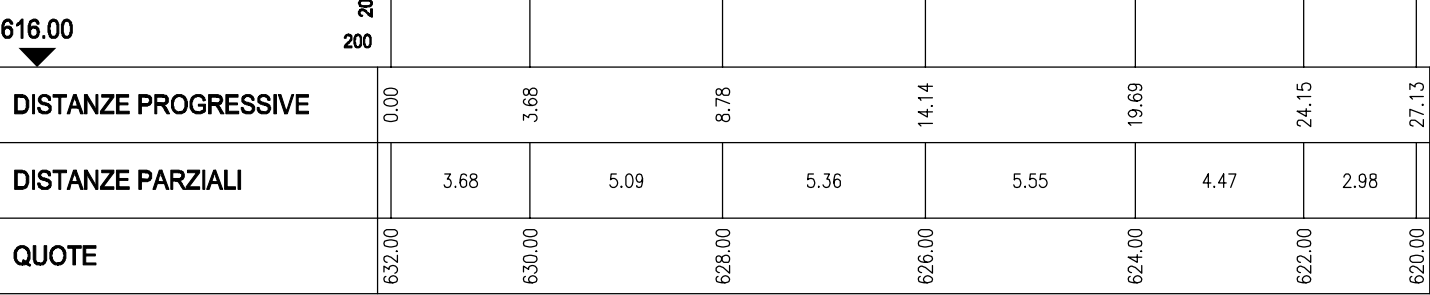



SEZIONE 6

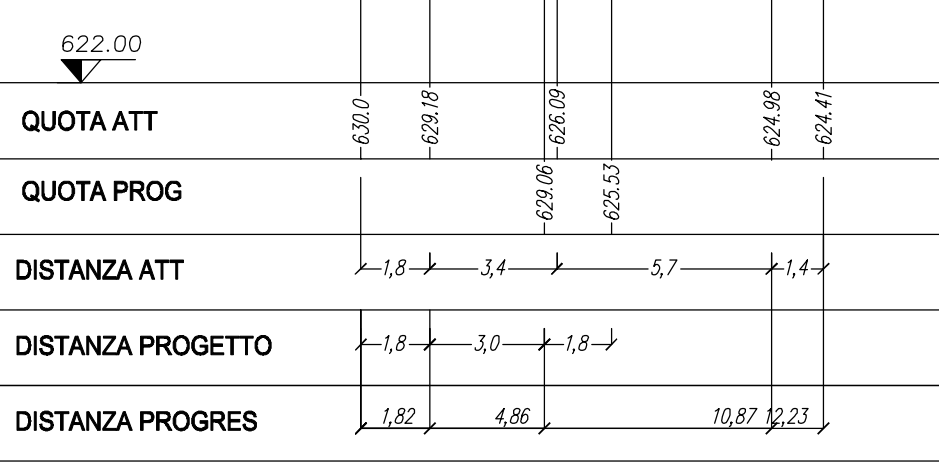


SEZIONE 7

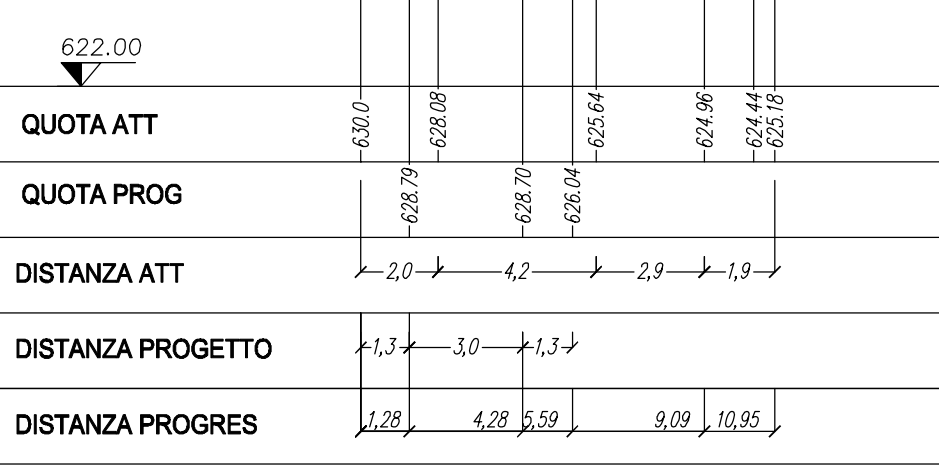



SEZIONE 8

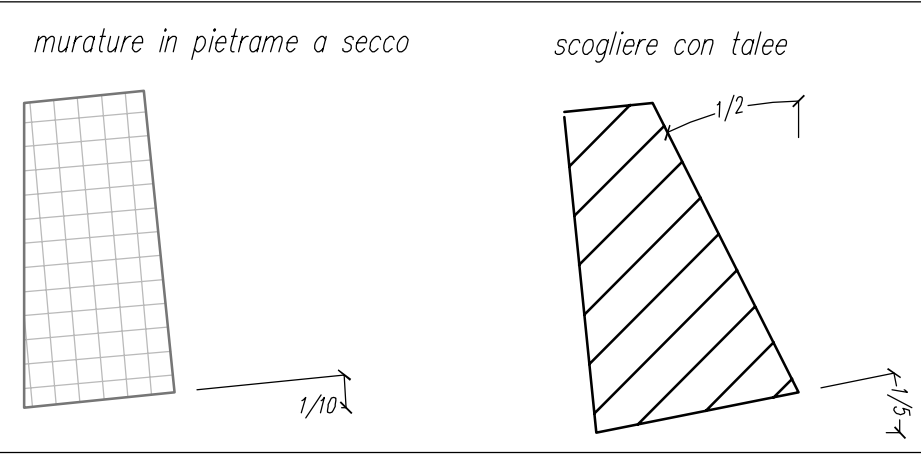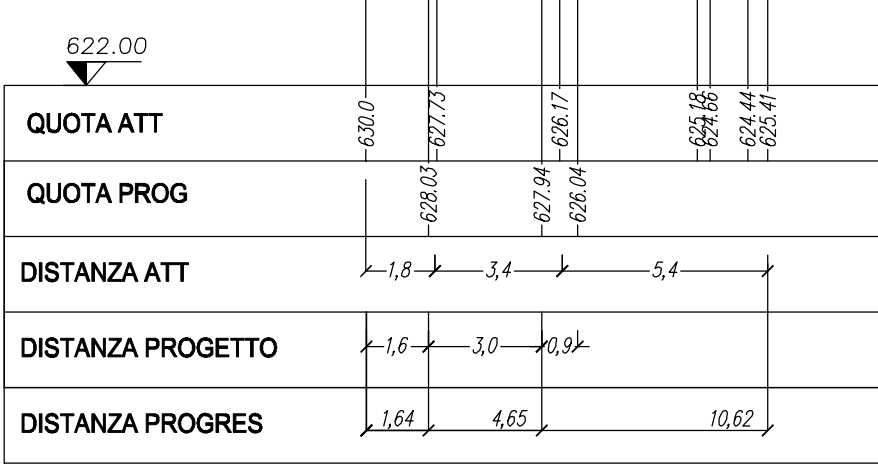

SEZIONE 9

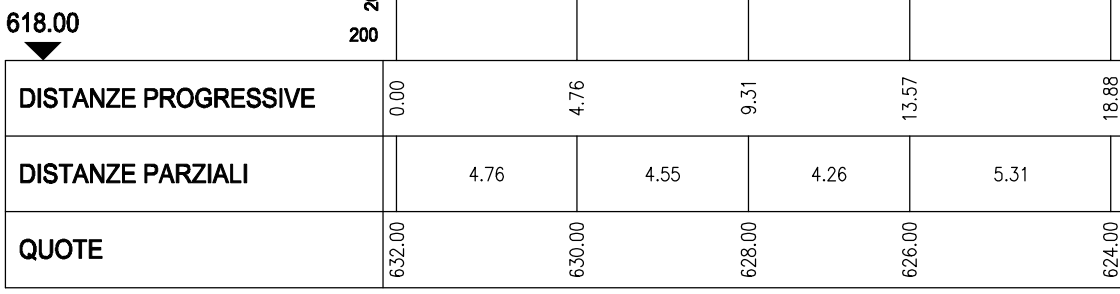

SEZIONE 10

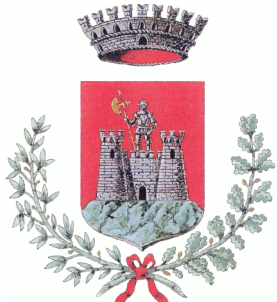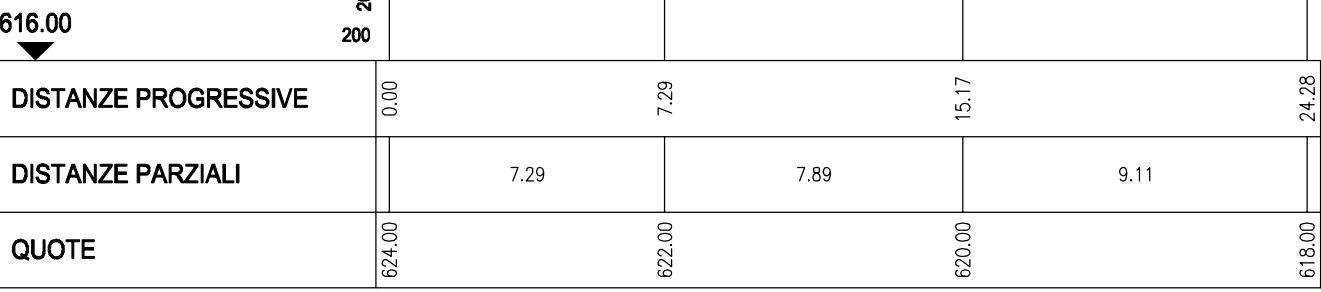

COMUNE di SPARONE

TAVOLA

4

scala 1:200

MESSA IN SICUREZZA DEL TERRITORIO
A RISCHIO IDROGEOLOGICO
Decreto 23 febbraio 2021

PROGETTO DEFINITIVO ESECUTIVO

SEZIONI PISTA

ottobre 2021

GES.TER.
studio associato dottori forestali

il Tecnico

il Committente