


- LEGENDA:**
- Recinzione privata esistente
 - Sponda ammalorata da risanare tramite intervento
 - Tubazione acquedotto in PEAD esistente
 - Sezioni

SEZIONI STATO ATTUALE
scala 1:200

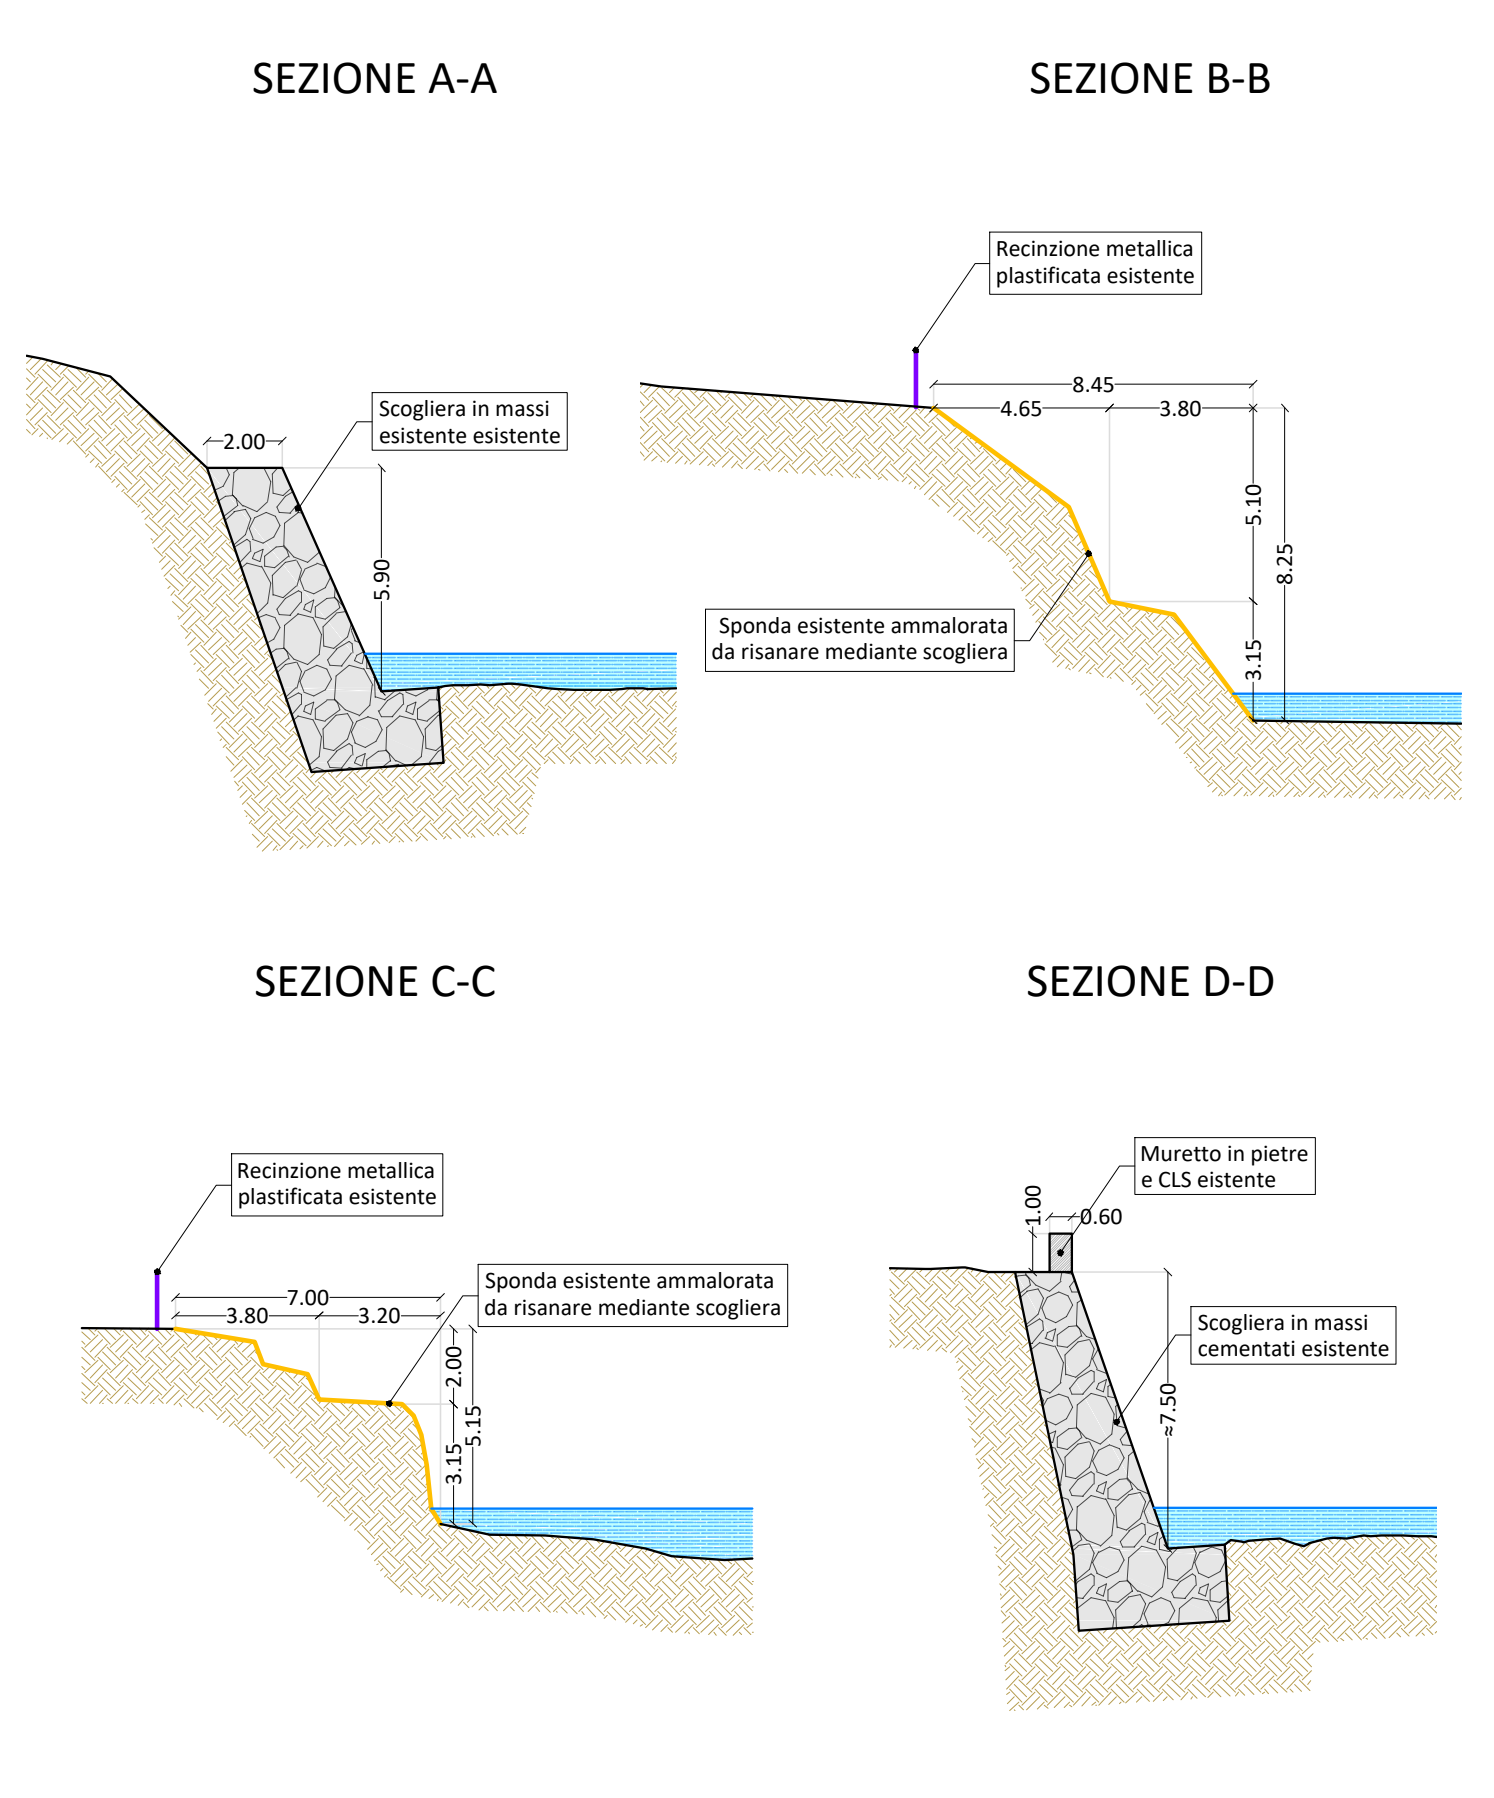

N.B.:

L'OFFERTA ECONOMICA DELL'IMPRESA DOVRÀ TENERE CONTO CHE I SEGUENTI ONERI SONO COMPLETAMENTE A CARICO DELL'IMPRESA ESECUTRICE:

- ONERI PER IL RECUPERO ITTICO NEI DUE CANTIERI;
- ONERI PER OTTENIMENTO DELL'AUTORIZZAZIONE DI ACCESSO TEMPORANEO SU STRADA PROVINCIALE (PER DISALVEO SU T. RIBORDONE);
- ONERI PER L'ALLESTIMENTO DEL CANTIERE E IL FINALE SMANTELLAMENTO;
- ONERI DI INDENNIZZO AI PROPRIETARI SU CUI SI SVILUPPERANNO I CANTIERI;
- ONERI PER LA PULIZIA DEL VERSANTE E IL TAGLIO PIANTE;
- ONERI PER L'ALLONTANAMENTO DELL'EVENTUALE MATERIALE IN ESUBERO.

COMMITTENTE:

REGIONE PIEMONTE

TORINO METROPOLI

COMUNE DI SPARONE

IL RESPONSABILE DEL PROCEDIMENTO:

OGGETTO:

Consolidamento difesa spondale , lungo il Torrente Ribordone in Località Peretti, Località Gera e in Via Giotto - Alluvione 2-3 Ottobre

LOCALITÀ DELL'INTERVENTO:

COMUNE DI SPARONE, TORRENTE RIBORDONE

FASE PROGETTUALE:

PROGETTO ESECUTIVO

REVISIONE	DATA	DESCRIZIONE	REDATTO	VERIFICATO	G.N.	RISAMINATO
1	Marzo 2023	PROGETTO ESECUTIVO				

TITOLO:

PLANIMETRIA E SEZIONI DI RILIEVO CON DOCUMENTAZIONE FOTOGRAFICA

ARCHIVIO:

5829

FILE N°:

TAVOLA N°

02

SCALA:

VARIE

PROGETTISTA:

Dott. Ing. Gianluca NOASCONO
N° 8292 Y ALBO INGEGNERI
PROVINCIA DI TORINO

ALTRA FIGURA:

TIMBRO:

Sede legale

Via Barengo n.13, 10081
Castellamonte (To)
TEL. +39 348 7227848
e-mail: info.noascono@pec.it
P.IVA 08172840012

Sede operativa

Strada Provinciale 222, n.31
10010 Loranze (To)
TEL. 0125.1970499
FAX 0125.564014
e-mail: gianluca.noascono@sertec-engineering.com

TIMBRO:

INGEGNERI DELLA PROVINCIA DI TORINO
N° 8292 Y

ALTRA FIGURA:

TIMBRO: